

ROJAM STUDIO 1F


STUDIO-A : 44.9㎡

BOOTH-A : 18.1㎡

STUDIO-B : 27.5㎡

BOOTH-B : 17.9㎡

Container : 17.8㎡

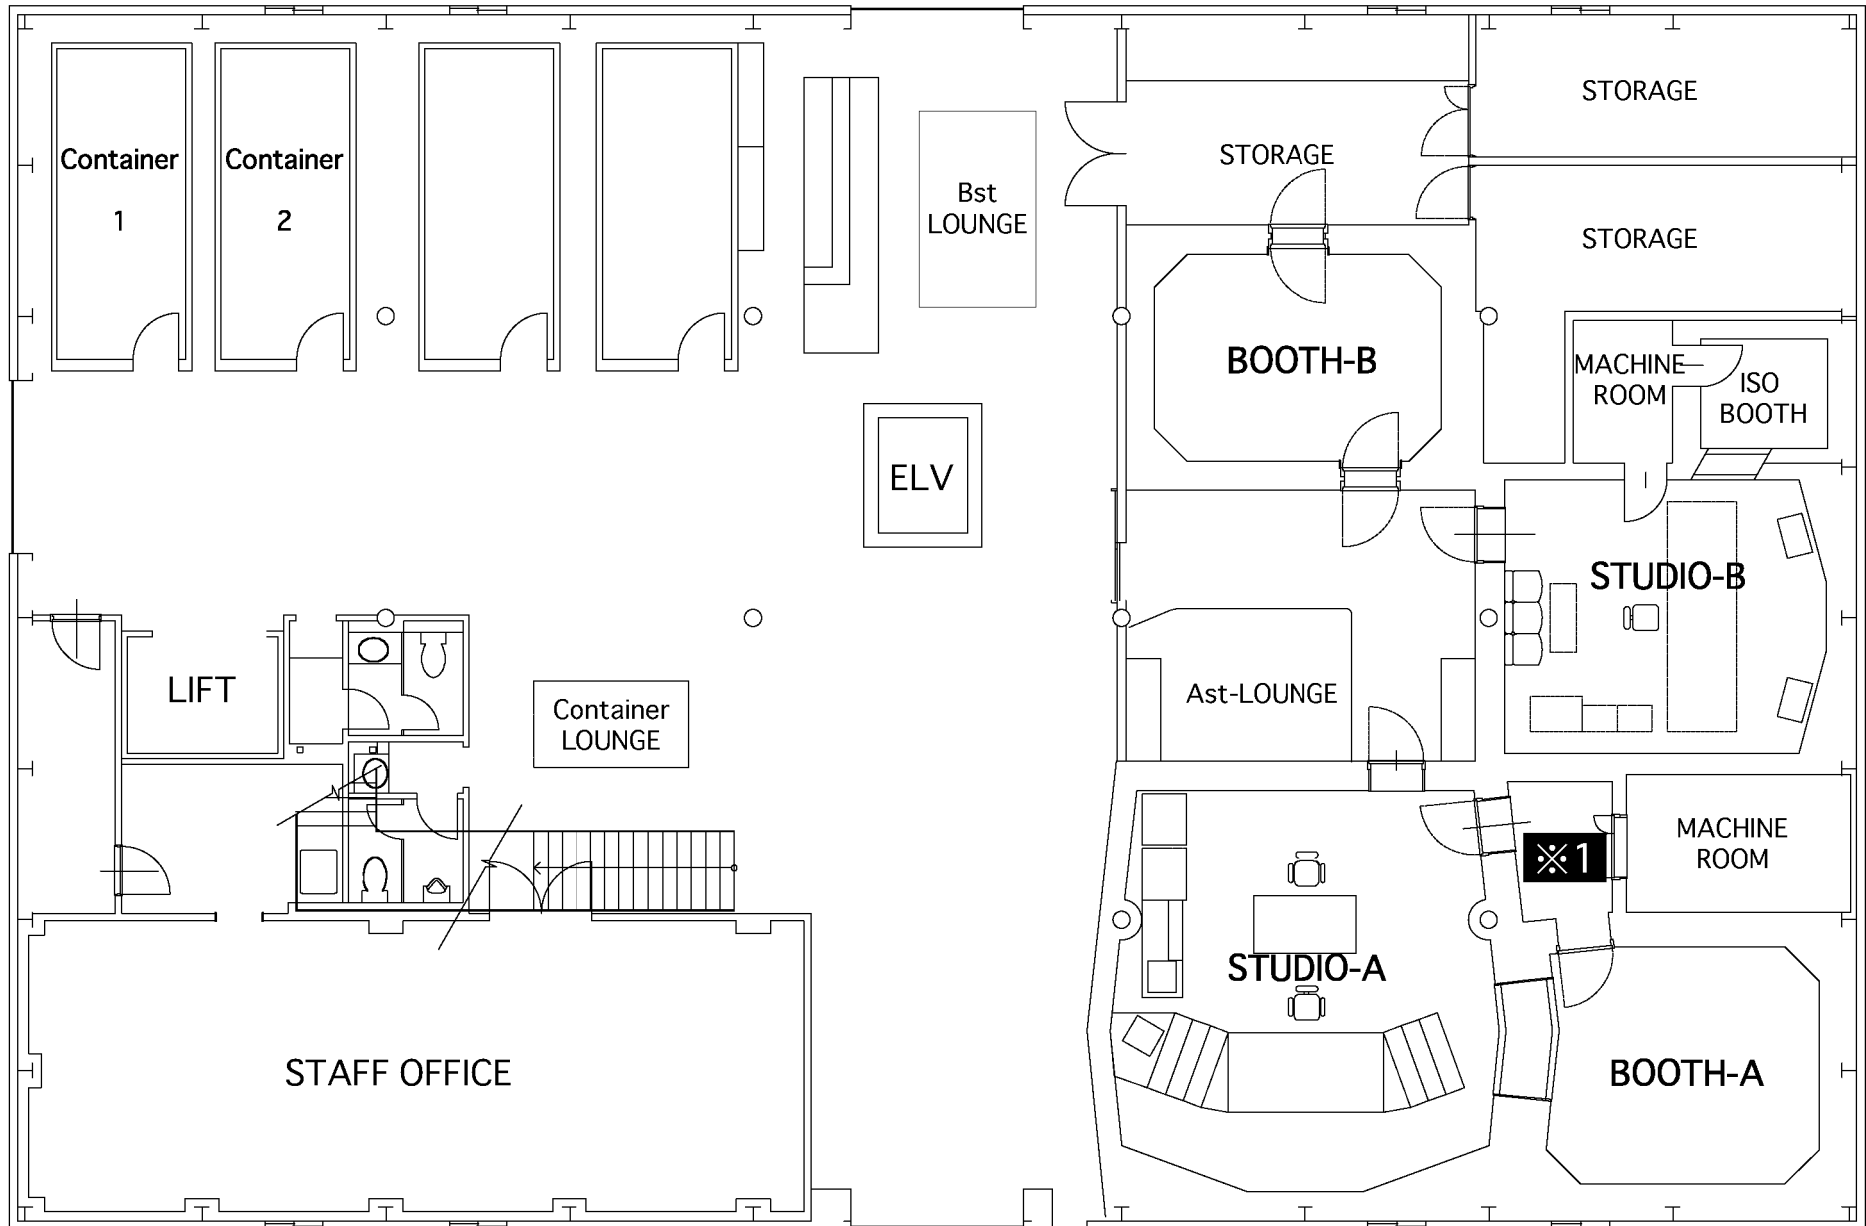

※1 通路です。ISO BOOTHではありません。

ROJAM STUDIO 2F

C Reh : 52.0㎡

D Studio : 25.5㎡

E Reh : 100.5㎡

Meeting Room : 29.2㎡

H Studio : 27.3㎡

